

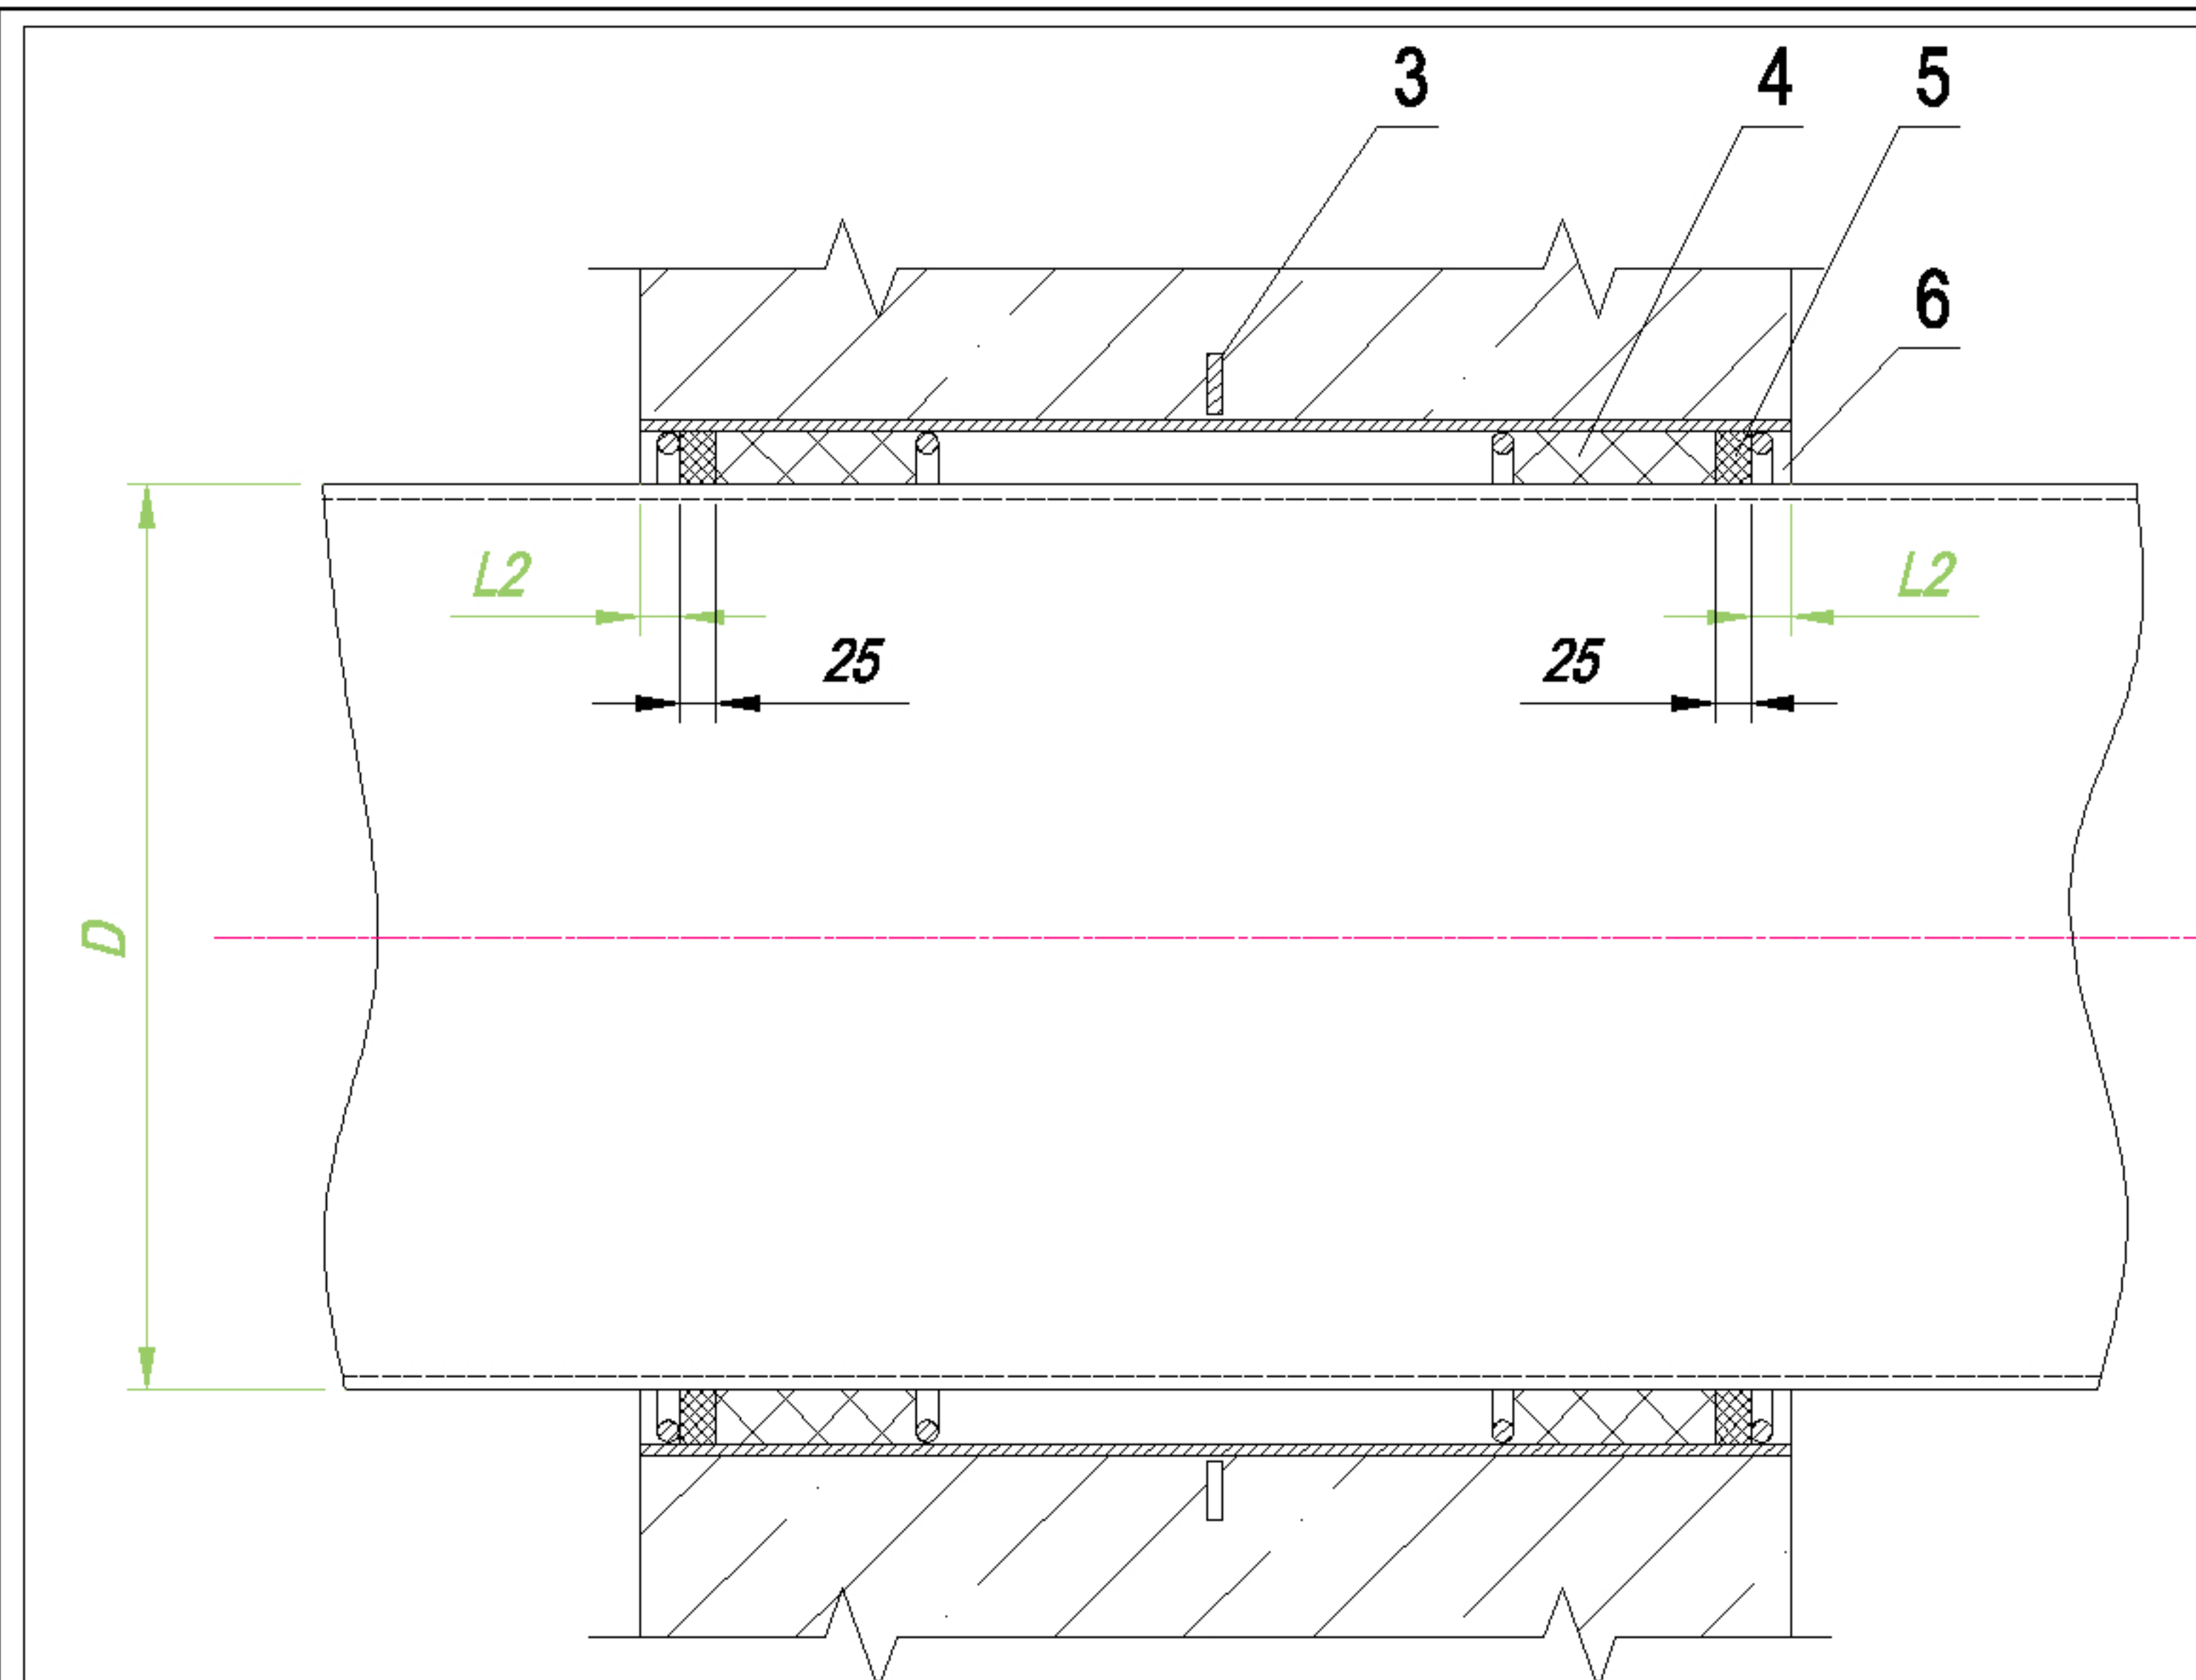


Изм. N	Подп. и дата	Взам. инв. N °
Изм. N	Подп. и дата	Взам. инв. N °
Изм. N	Подп. и дата	Взам. инв. N °

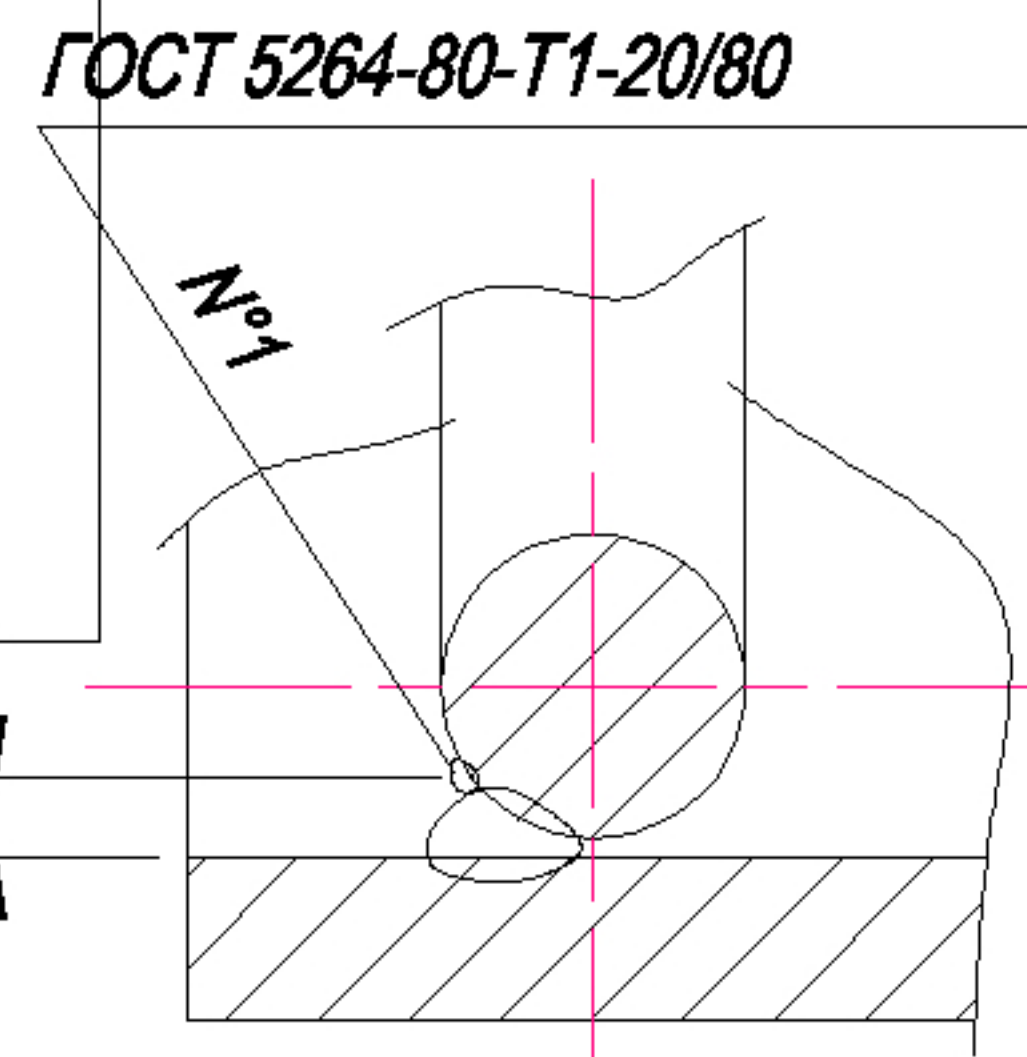

Корпус сальника

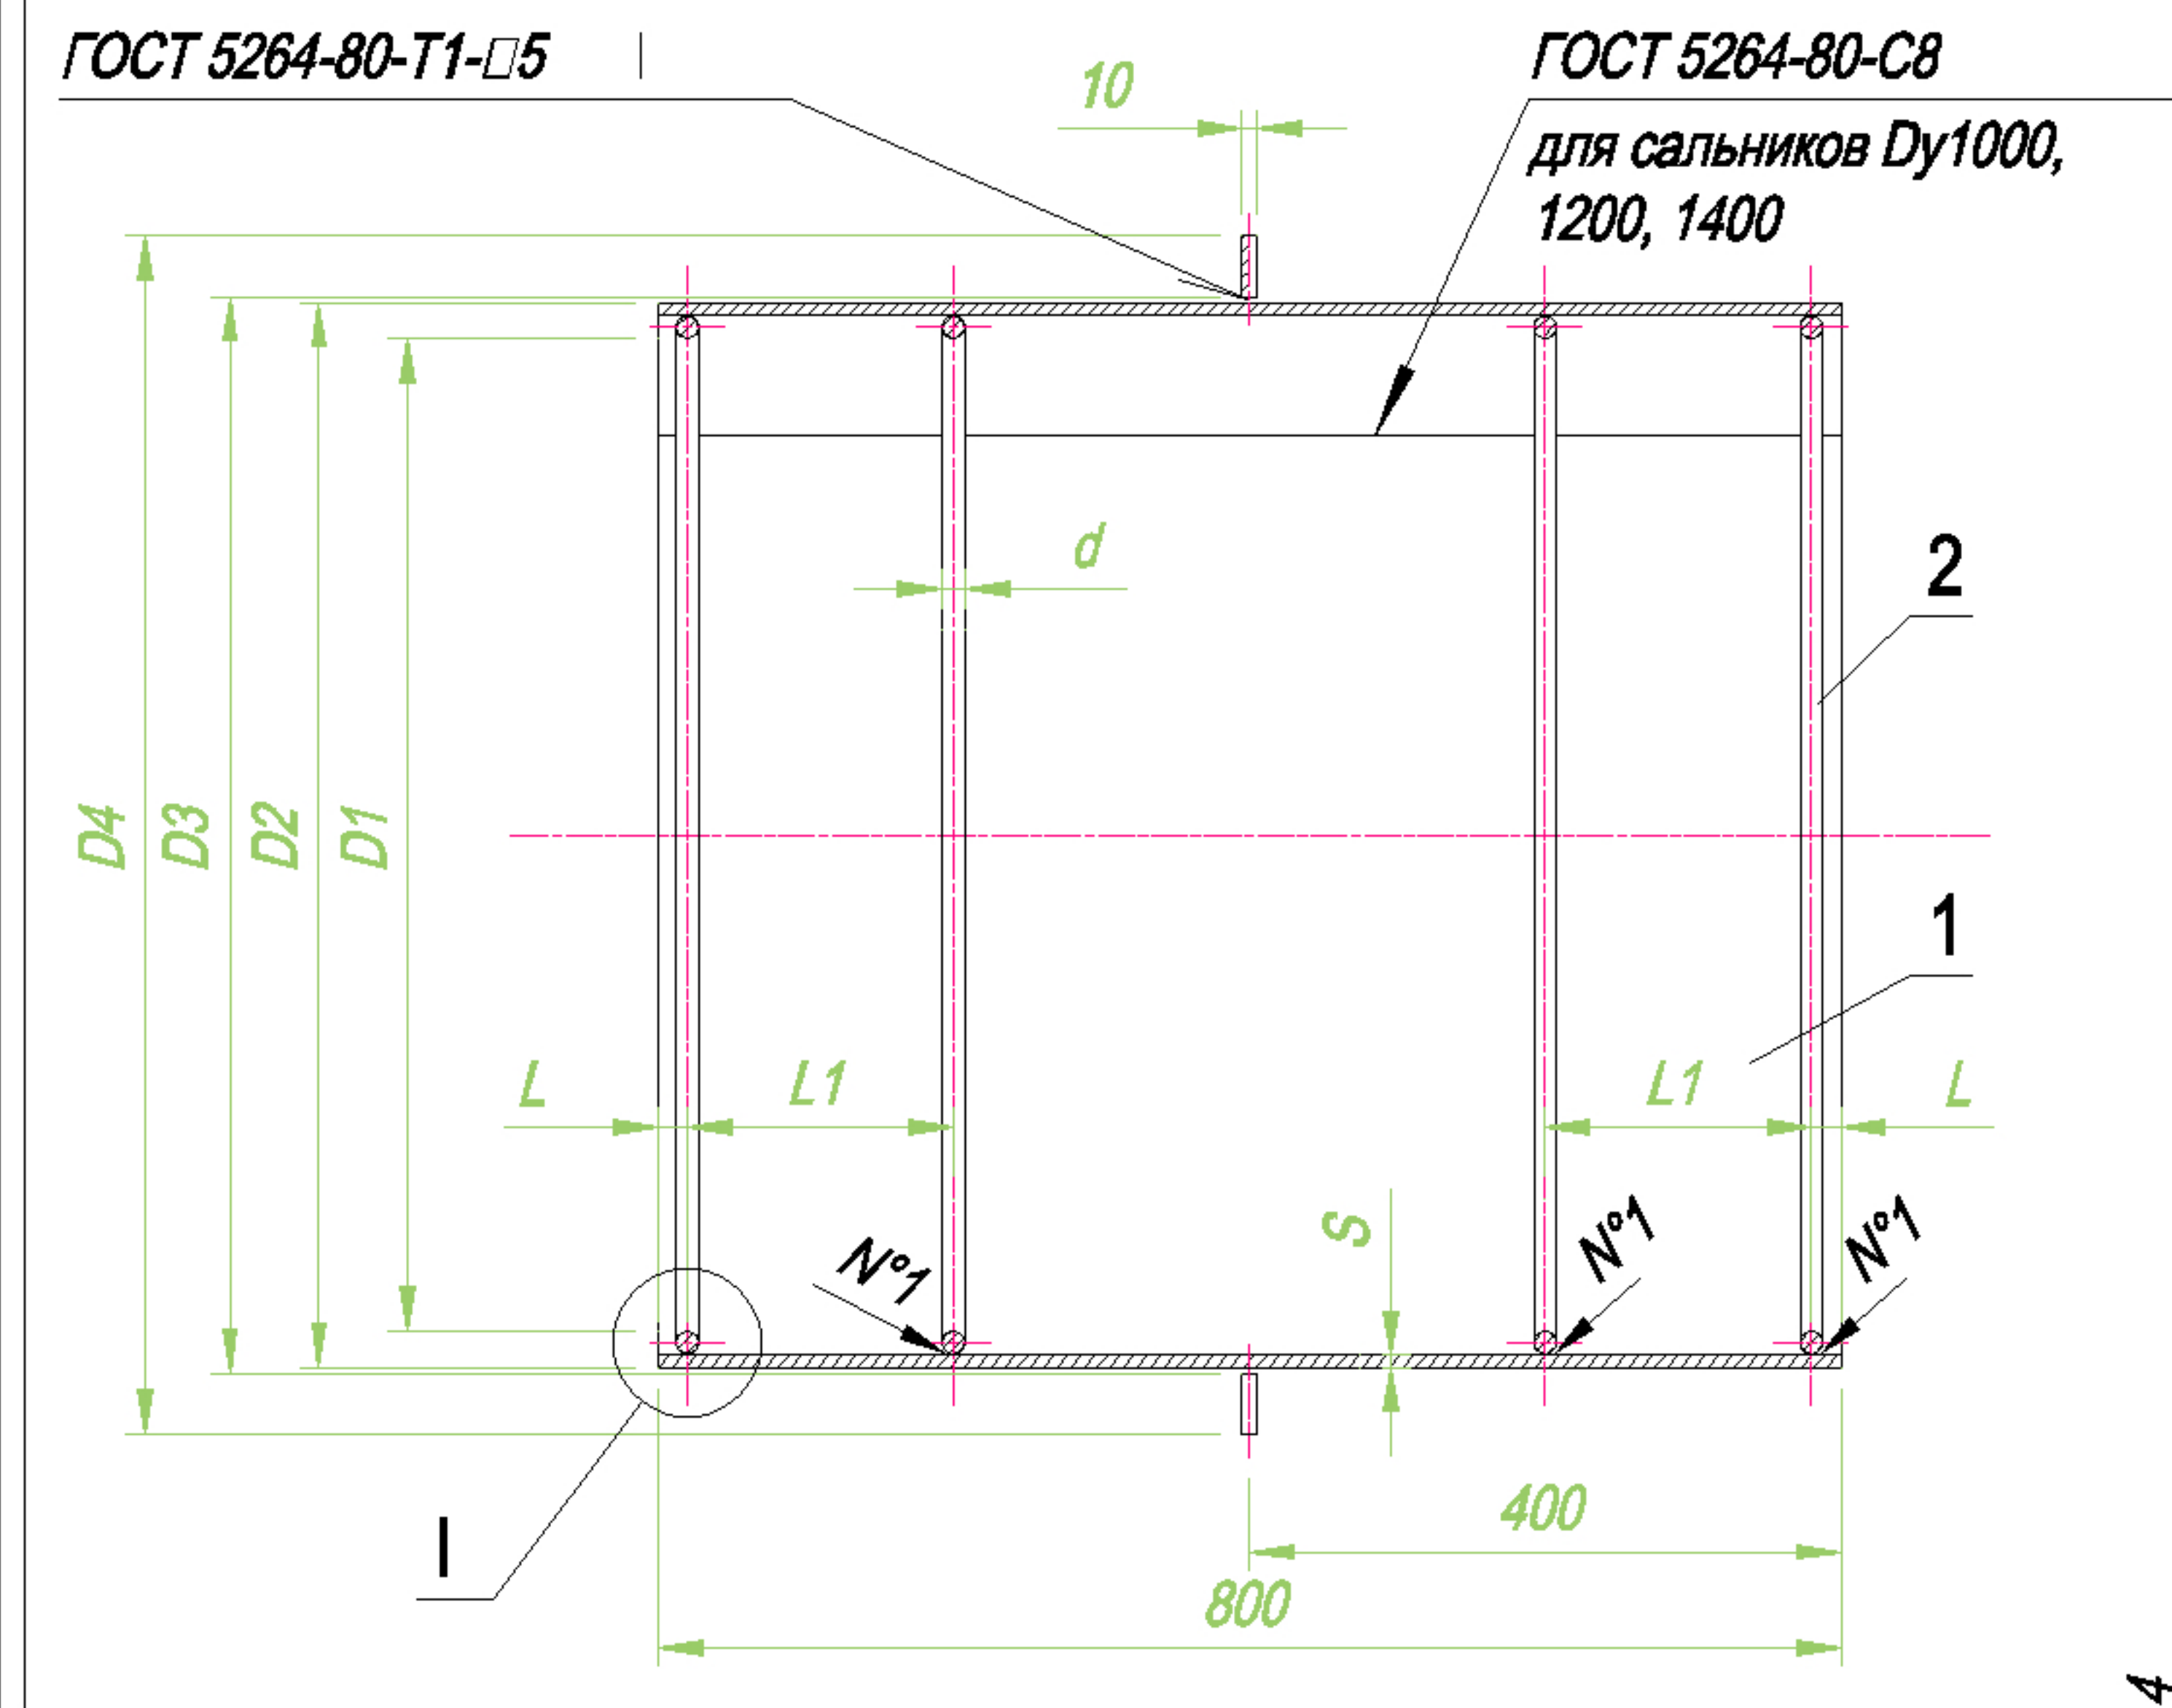

Обозначение	Шифр сальника	D	Основные размеры сальника										Lразв. поз.2	Масса сальника, кг
			D ₁	D ₂	D ₃	D ₄	S	a	l	l ₁	l ₂			
TM 92	Dy 50	57	89	114	116	185							300	13.0
TM 92-01	Dy 80	89	115	140	142	215	5						382	16.1
TM 92-02	Dy 100	108	140	165	167	240		7					460	19.3
TM 92-03	Dy 125	133	191	219	221	290			15				620	33.6
TM 92-04	Dy 150	159	239	273	275	345							780	45.2
TM 92-05	Dy 200	219	239	273	275	345	6	10		120	20		780	40.5
TM 92-06	Dy 250	273	291	325	327	395							945	48.1
TM 92-07	Dy 300	325	382	426	428	500							1245	74.5
TM 92-08	Dy 350	377	430	478	480	550	8						1395	101.6
TM 92-09	Dy 400	426	484	530	532	600							1562	103.5
TM 92-10	Dy 500	530	584	630	632	735	7						1880	126.2
TM 92-11	Dy 600	630	672	720	722	810					25		2155	154.4
TM 92-12	Dy 700	720	772	820	823	920		15	20				2470	180.9
TM 92-13	Dy 800	820	872	920	923	1030	8						2785	204.6
TM 92-14	Dy 900	920	972	1020	1023	1130				180			3098	226.1
TM 92-15	Dy 1000	1020	1070	1120	1123	1230					30		3405	270.4
TM 92-16	Dy 1200	1220	1270	1320	1323	1430	9						4032	319.7
TM 92-17	Dy 1400	1420	1470	1520	1523	1630							4660	369.0

1. Предельные отклонения размеров. ±JT14/2
2. Остальные технические требования см. TM.89.00.Д

						ТМ.92.00.СБ				
						Сальники набивные Dy 50... 1400 L=800 Сборочный чертеж. 	Лит.	Масса	Масштаб	
					И			см.табл.	-	
					Лист		Листов	1		
					Госстрой СССР СОЮЗВОДОКАНАЛПРОЕКТ г.Москва					
Изм.	Кол.уч.	Лист	№ док.	Подп.	Дата					
Гл. спец.										
Н.контр										
Проверил										
Разработал										

